


Planer:	Liegenschaft . Gebäude	Anlage:	Objekt-Nr.:	Geprüft:
Beispiel AG, Musterwil	++HB.VW01	-TL001, Lufttechnische Anlage Bistro	MeGA 001-2002	Ze 20.02.2002
			Plan-Nr.:	Revision:
			MeGA02A	
			Erstellt:	Revision:
			Ze 20.02.2002	

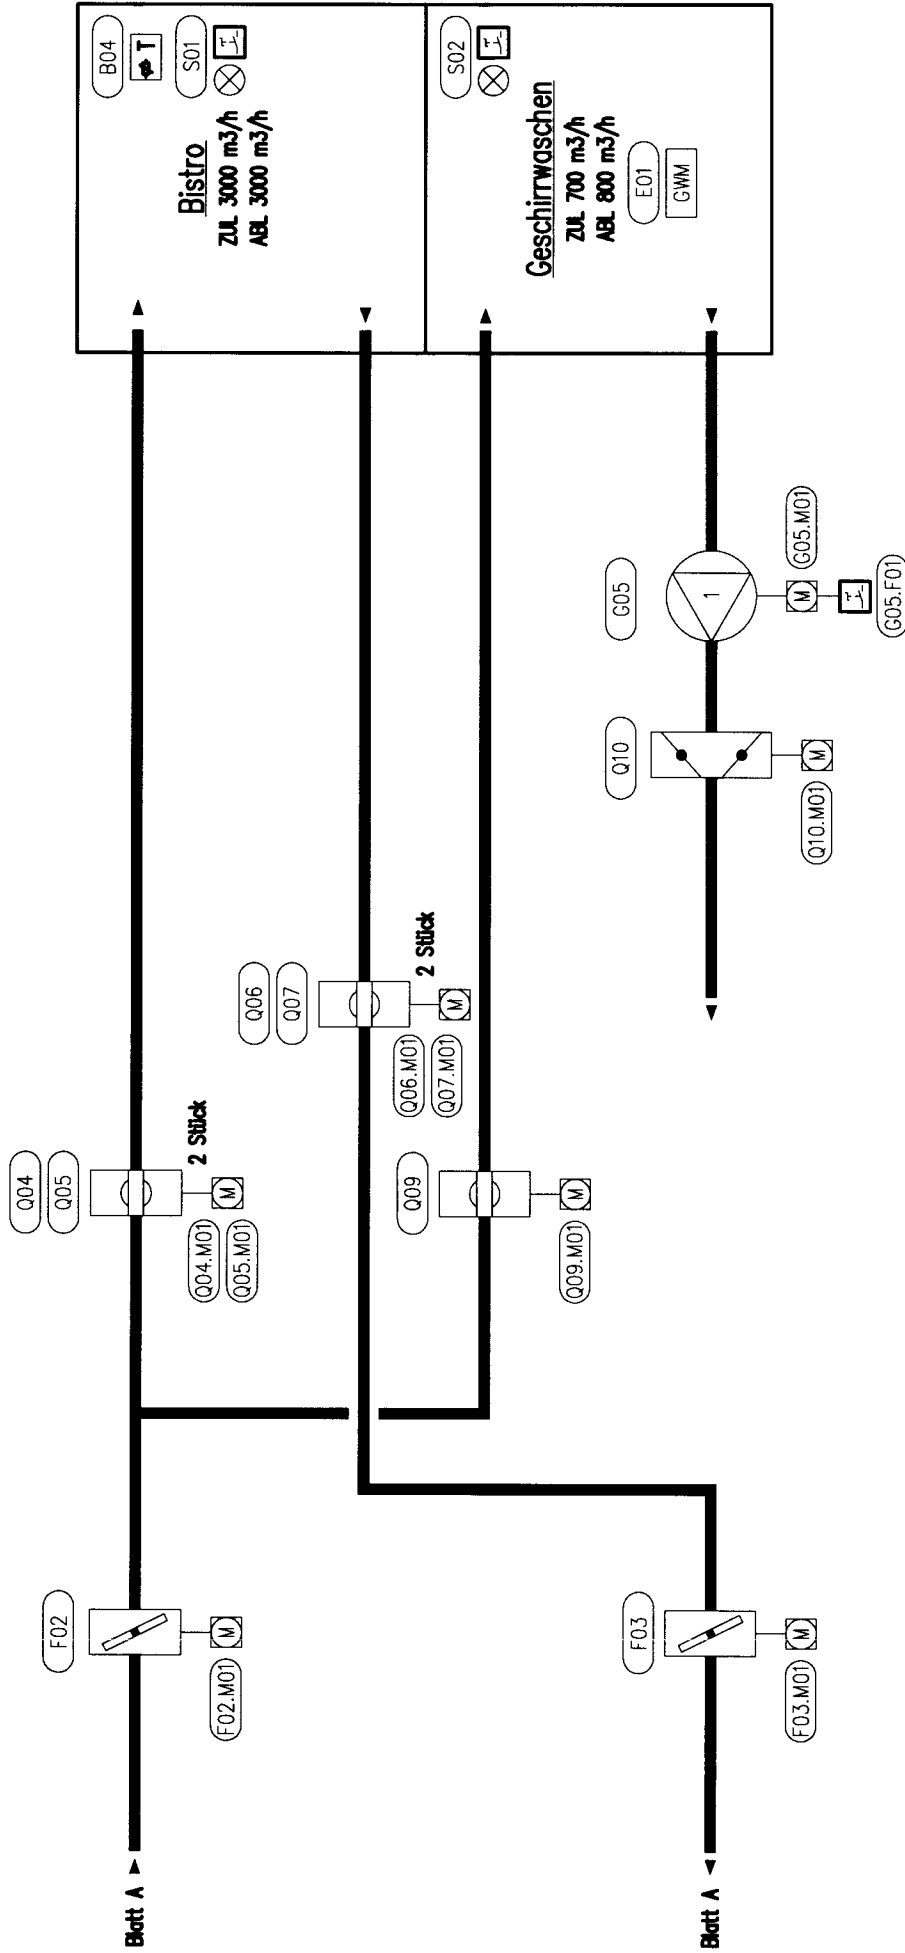

Planer: Beispiel AG, Musterwil	Liegenschaft . Gebäude + +HB.VW01	Anlage: -TL001, Lufttechnische Anlage Bistro	Objekt-Nr.: MeCA 001-2002	Geprüft: Ze 20.02.2002
			Plan-Nr.: MeCA02B	Revision:
			Erstellt: Ze 20.02.2002	Revision: